



COMUNE DI TOFFIA
Provincia di Rieti

**REGOLAMENTO PER LA CONCESSIONE DI
SPAZI NELLE BACHECHE COMUNALI**

Approvato con deliberazione di C.C. n. 17 del 25.07.2006

Comune di Toffia

PROVINCIA DI RIETI

DELIBERA N° 17 DEL 25/07/2006

VERBALE DI DELIBERAZIONE DEL CONSIGLIO COMUNALE

Prima
convocazione SESSIONE ORDINARIA

OGGETTO: APPROVAZIONE REGOLAMENTO PER LA CONCESSIONE DI SPAZI NELLE BACHECHE.

L'anno duemila SEI, addì VENTICINQUE del mese di Luglio alle ore 17,30 e seguenti nella sala delle adunanze consiliari nella sede comunale sita in via Porta Maggiore n° 9, previa l'osservanza delle formalità prescritte dalla vigente normativa, sono stati oggi convocati a seduta i consiglieri comunali

ALL'APPELLO RISULTANO:

| | PRESENTI | ASSENTI |
|-----------------------|----------|---------|
| ZACCHIA ANTONIO | 0 | 0 |
| FEDERICI DANIELA | 0 | 0 |
| FERRETTI SILVANO | 0 | 0 |
| FEDERICI MARIA LUISA | 0 | 0 |
| MANNI MAURIZIO | 0 | 0 |
| ZONETTI DANIELE | 0 | 0 |
| ZONETTI DOMENICO | 0 | 0 |
| PADOVANI ANDREINA | 0 | 0 |
| SPOSINI SANDRO | 0 | 0 |
| CREMISINI GUALTIERO | 0 | 0 |
| DI BARTOLOMEI VALERIO | 0 | 0 |
| MARCHESANI FABRIZIO | 0 | 0 |
| ZUFFETTI ANGELO | 0 | 0 |

Totale 8 5

Partecipa il Segretario Comunale Dr.ssa Valentina CAMPAGNOLA la quale provvede alla relazione del verbale.

Il Sindaco- Presidente, dott. Antonio ZACCHIA, constatata la presenza del numero legale degli intervenuti, dichiara aperta la seduta per la trattazione dell'oggetto sopra indicato.

Il Sindaco illustra la proposta di deliberazione. Si dichiara soddisfatto sull'intesa che la maggioranza e la minoranza hanno raggiunto e sugli accordi che nel corso di questa Amministrazione si stanno stringendo al fine di concordare le scelte politiche, con ogni conseguente vantaggio e beneficio per la cittadinanza.

Il Sindaco procede con la lettura della bozza di Regolamento predisposta dalla Commissione Consiliare istituita con deliberazione di G.C. n. 12 del 09.05.2006.

Il Consigliere Zuffetti Angelo dichiara che si asterrà dal voto in quanto sarebbe stato opportuno inserire uno spazio da destinarsi alla parrocchia.

Per quanto sopraemerso

IL CONSIGLIO COMUNALE

VISTO il D.Lgs. 267/2000 (T.U.E.L.);

ACQUISITO il preventivo parere di regolarità tecnica ai sensi dell'art. 49 del d.lgs. 267/2000 e dato atto che il presente provvedimento non necessita del preventivo parere di regolarità contabile ai sensi dell'art. 49 d.lgs. 267/2000 in quanto non comporta alcun impegno di spesa;

VISTI i lavori della Commissione consiliare istituita con deliberazione di G.C. n. 12 del 09.05.2006;

CONSTATATA la necessità di provvedere ad approvare un Regolamento per la concessione di spazi nelle bacheche comunale.

Con voti favorevoli 7 degli 8 consiglieri presenti e votanti, ed 1 astenuto (Zuffetti Angelo)

DELIBERA


- 1) **Di approvare**, come di fatto approva, il regolamento per la concessione di spazi nelle bacheche comunale, allegato alla presente quale parte integrante e sostanziale;
- 2) **Di demandare** alla Giunta Comunale l'individuazione delle caratteristiche tecniche e decorative delle bacheche al fine di garantire una conformità rispetto al contesto architettonico del territorio.

IL SOTTOSCRITTO NELLA SOTTOSPECIFICATA QUALITÀ DI RESPONSABILE DEL SERVIZIO AFFARI GENERALI ESPRIME IL PROPRIO PARERE SULLA PRESENTE DELIBERAZIONE.

FAVOREVOLE in ordine alla regolarità TECNICA

IL RESPONSABILE DEL SERVIZIO AFFARI GENERALI

(Eraldo Paolini)

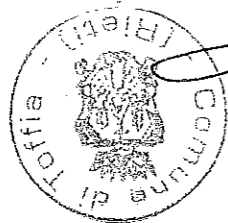

Art. 1 – FINALITÀ

Il presente regolamento è volto a disciplinare la concessione di spazi nelle bacheche comunali ed ha lo scopo di garantire alla cittadinanza adeguate informazioni sull'attività e le iniziative dei soggetti di cui agli artt. 2, 3 e 4 del presente regolamento.

Art. 2 – SPAZI RISERVATI ALL'AMMINISTRAZIONE COMUNALE

1. Restano ad esclusiva disposizione dell'Amministrazione Comunale per la pubblicizzazione della propria attività istituzionale e/o delle proprie iniziative le bacheche ubicate nei punti indicati nell'allegato prospetto.
2. E' altresì riservata alla Pro loco del Comune di Toffia ad uso esclusivo ed a titolo gratuito una bacheca da posizionarsi nel punto indicato nell'allegato prospetto.

Art. 3 – SPAZI DESTINATI AI GRUPPI CONSILIARI

1. Sono destinate ai gruppi consiliari, cui spettano di diritto, con il seguente criterio:
50% alla maggioranza
50% alla minoranza

le bacheche ubicate nei punti indicati nell'allegato prospetto.

2. La concessione ha una durata pari a quella del mandato politico del gruppo medesimo.
3. All'atto della concessione verrà consegnata al gruppo concessionario una chiave della bacheca assegnata. Il Comune si riserva la facoltà di detenere copia di tutte le chiavi.
4. Al termine del periodo di concessione l'assegnatario dovrà restituire la propria chiave all'Ufficio Comunale competente.

Art. 4 – SPAZI DESTINATI A SOGGETTI DIVERSI DAI GRUPPI CONSILIARI

1. Possono altresì essere concessionari di bacheche i seguenti soggetti: partiti politici.
2. Le bacheche destinate ai soggetti indicati nel presente articolo sono ubicate nei punti indicati nell'allegato prospetto.
3. Le domande di concessione del pubblico spazio, in carta libera, dovranno essere corredate da una richiesta inoltrata al comune dalla Federazione provinciale del partito di appartenenza.
4. Le domande vanno presentate entro il 31 Ottobre di ogni anno per l'anno solare successivo.
5. La concessione delle bacheche, di durata annuale, sarà rilasciata previo pagamento del canone annuo di € 100,00 ed a fronte dell'approvazione del progetto di realizzazione della bacheca da parte del competente Ufficio Tecnico Comunale.
6. Le affissioni effettuate nelle bacheche indicate nel presente articolo sono da ritenersi a titolo gratuito, in deroga a quanto disposto nel vigente Regolamento Comunale in materia di pubbliche affissioni.
7. E' fatto salvo il diritto dei soggetti indicati nel presente articolo di effettuare pubbliche affissioni negli spazi comunali appositamente adibiti alle pubbliche affissioni ai sensi del vigente Regolamento comunale per l'effettuazione del servizio delle pubbliche affissioni.

Art. 5 – SPAZI DESTINATI A SOGGETTI DIVERSI CON FINALITÀ PUBBLICITARIE E COMMERCIALI

1. Le bacheche ubicate nei punti indicati nell'allegato prospetto, possono essere concesse per un anno, a soggetti richiedenti, in deroga a quanto disposto in materia di tariffe nel vigente Regolamento comunale, dietro il pagamento del canone annuo pari ad € 500,00. Detto importo potrà essere rivalutato periodicamente dalla Giunta Comunale. In tal caso la modifica dell'importo sarà applicata dall'anno successivo a quello di modifica.

2. All'atto della concessione l'assegnatario dovrà versare un deposito cauzionale pari ad € 150,00 che verrà restituito all'atto della cessazione della concessione, previa verifica dello stato di fatto della bacheca comunale.

3. In caso di mancata assegnazione delle bacheche di cui al precedente comma 3, gli spazi a disposizione saranno destinate alle pubbliche affissioni a carattere temporaneo e sporadico.

4. Le affissioni effettuate nelle bacheche indicate nel presente articolo sono da ritenersi a titolo gratuito, in deroga a quanto disposto nel vigente Regolamento Comunale in materia di pubbliche affissioni.

5. E' fatto salvo il diritto dei soggetti indicati nel presente articolo di effettuare pubbliche affissioni negli spazi comunali appositamente adibiti alle pubbliche affissioni ai sensi del vigente Regolamento comunale per l'effettuazione del servizio delle pubbliche affissioni.

Art. 6 – DIVIETO DI CESSIONE

1. Ai soggetti di cui agli artt. 4 e 5 non potrà essere concessa più di una bacheca.

2. La concessione della bacheca non può, per nessuna ragione, essere ceduto ad altri.

Art. 7 – RILASCIO CONCESSIONE AI SOGGETTI DI CUI ALL'ART. 5

1. Gli Uffici Comunali competenti verificheranno la regolarità delle domande presentate e stabiliranno il numero dei soggetti ammessi alla concessione, secondo l'ordine cronologico di presentazione dell'istanza all'Ufficio Protocollo.

2. La concessione degli spazi ha validità annuale ed è disposta con provvedimento dei Responsabili dei Servizi comunali competenti. All'atto della concessione verrà consegnata al concessionario una chiave della bacheca assegnata.

3. Al termine del periodo di concessione l'assegnatario dovrà restituire la propria chiave all'Ufficio Comunale competente.

4. Le domande vanno presentate entro il 31 Ottobre di ogni anno per l'anno solare successivo.

Art. 8 - MANUTENZIONE

1. Le spese di manutenzione ordinaria e pulizia della bacheca sono a carico del concessionario. Il concessionario è altresì responsabile nei confronti del Comune proprietario della corretta conservazione della bacheca comunale e in caso di danneggiamento sarà chiamato a rimborsare tutte le spese eventualmente sostenute.


2. La presente disposizione si applica ai soggetti di cui agli artt. 3 e 5 del presente Regolamento.

Art. 9 - VARIAZIONI

Ogni qualvolta si verificano cambiamenti nelle proprie generalità giuridiche l'Assegnatario dovrà darne comunicazione, entro e non oltre tre mesi dalla variazione, all'Amministrazione Comunale.

Art. 10 - DISDETTA

Il Concessionario potrà comunicare la propria intenzione di disdire la concessione tramite lettera Raccomandata entro e non oltre un mese prima della scadenza dell'anno solare di concessione. In questo caso la disdetta ha valore a partire dal 1° gennaio dell'anno successivo a quello nel quale è pervenuta.

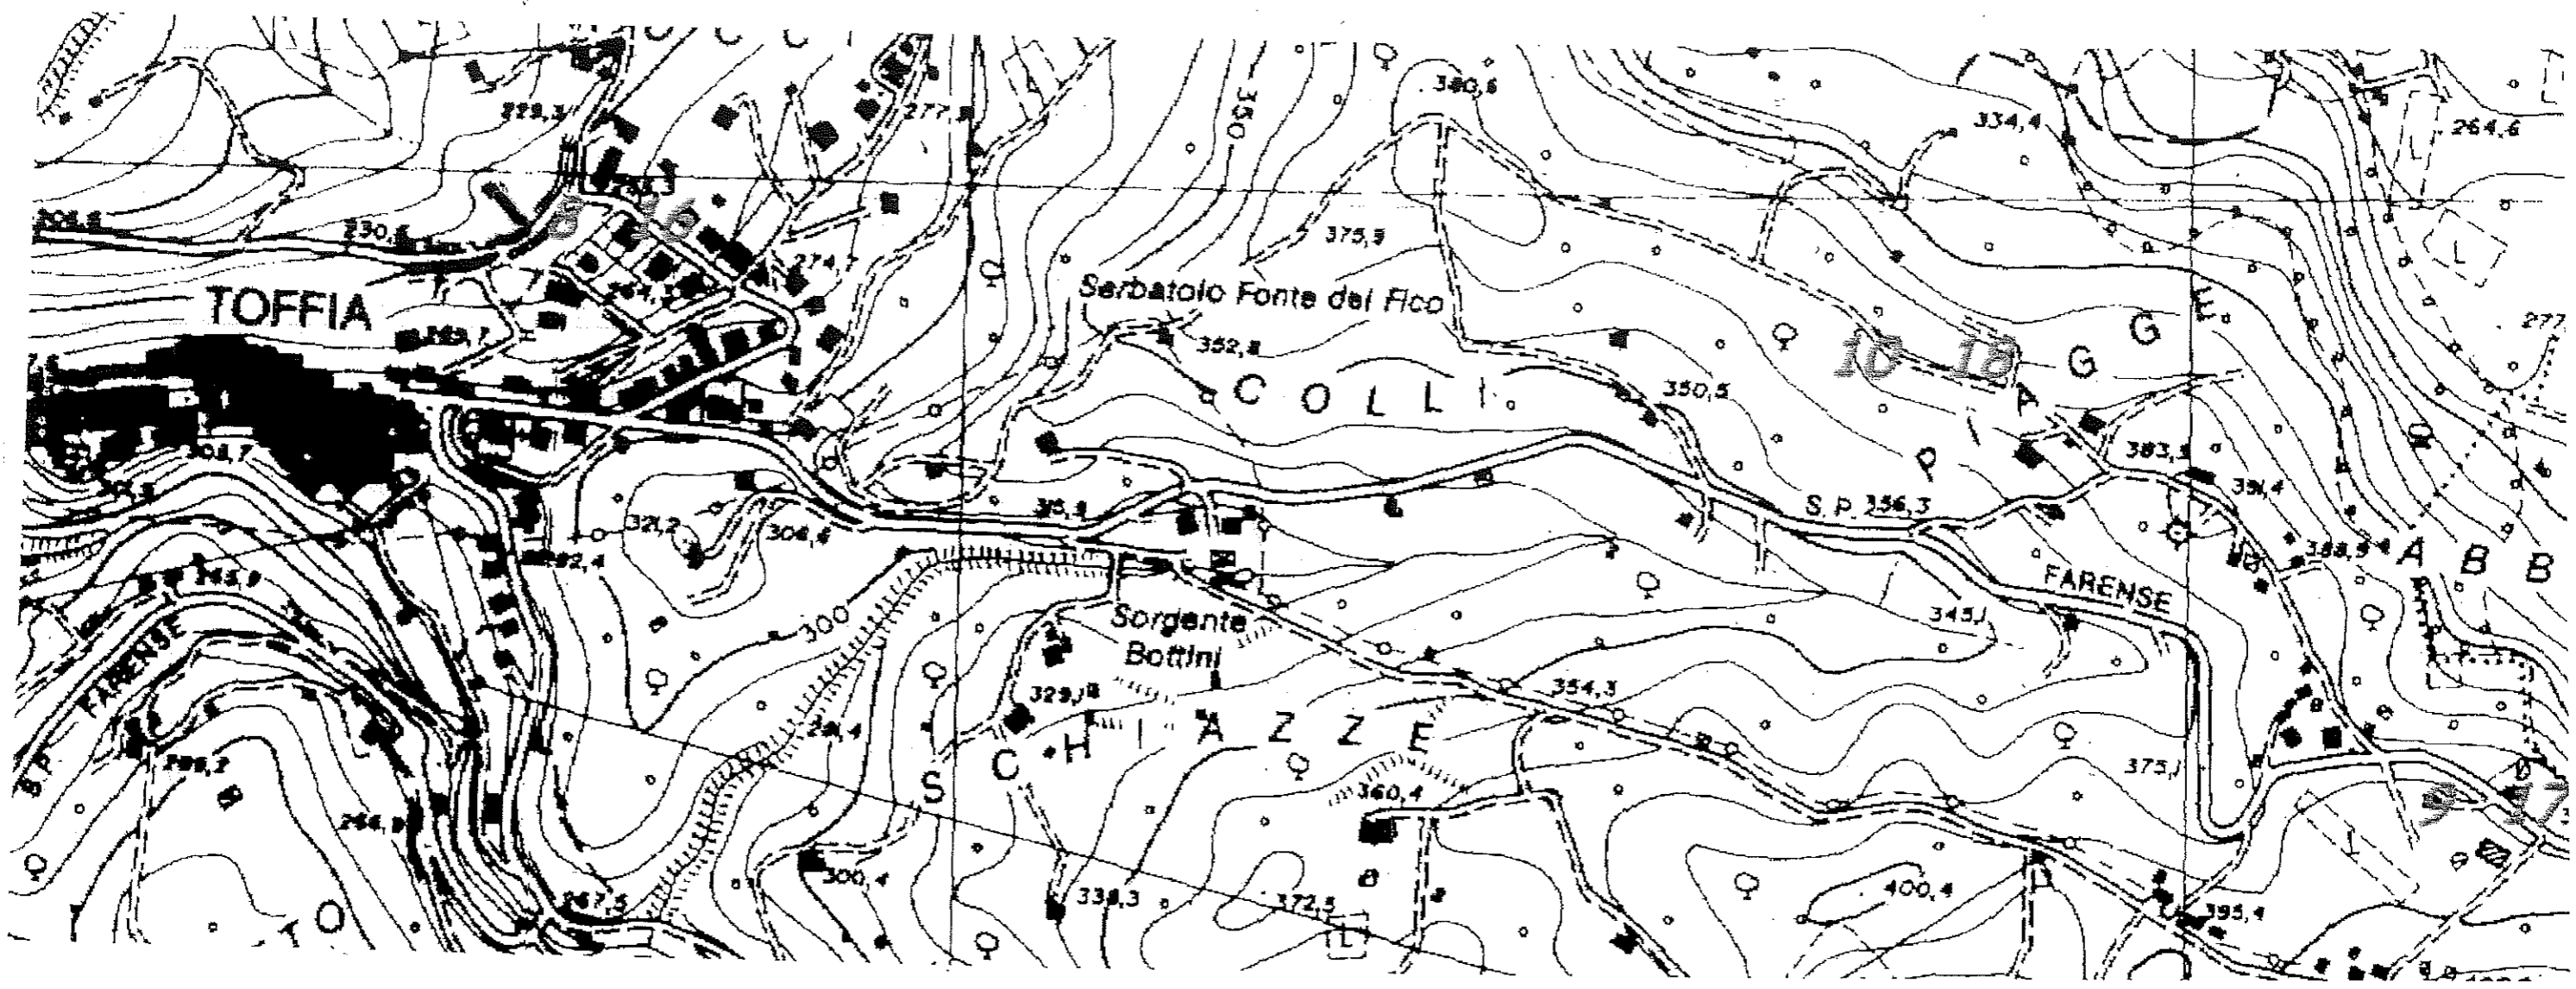

TOFFIA

Serbatoio Fonte del Fico

COLLI

Sorgente Bottini

FARENSE

CHIAZZE

S.P. 356,3

A B B

10 10 G G

S.P. FARENSE

TO

277

264,6

334,4

380,6

375,9

350

352,8

350,5

383,5

394,4

388,9

345,1

375,1

395,4

400,4

372,5

338,3

360,4

329,8

354,3

304,6

321,2

322,4

308,7

298,2

244,9

267,5

278,3

277,8

274,4

ITINERARIO STORICO DI TOFFIA



- ① Chiesa di S. Lorenzo
- ② Leone Calcario
- ③ Porta Maggiore
- ④ Marmo di Piazza
- ⑤ Chiesa di S. Maria Nuova
- ⑥ Porta Cancelli
- ⑦ Rocca degli Orsini

LEGENDA BACHECHE

- 1 2 = GRUPPI CONSIGLIARI
- 3-10 = AMMINISTRAZIONE COMUNALE
- 11-18 = AFFISSIONI PUBBLICITARIE
- 19-22 = PARTITI POLITICI
- 23 = PROLOCO
- 24-26 = CONCESSIONE A PRIVATI

SCALA 1:1000